



# IGRICI KÖZSÉG TELEPÜLÉSRENDEZÉSI TERV MÓDOSÍTÁS

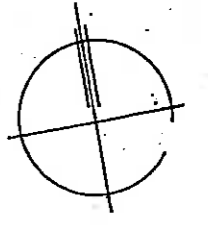

## JELMAGYARÁZAT:

- BELTERÜLETI HATÁR
- BEÉP-RE SZÁNT ÉS BEÉP-RE NEM SZÁNT TER. HATÁRA
- AUTÓPÁLYA
- FORGALMI ÚT
- GYÚJTÓÚT
- GYALOGÚT
- KÜLÖNSZINTŰ KÖZÜTI CSOMÓPONT
- FONTOSABB SZINTBENI KÖZÜTI CSOMÓPONT
- LAKÓTERÜLET
- KERESKÉL, SZOLG. GAZDÍ TERÜLET
- IPARI GAZDASÁGI TERÜLET
- KÜLÖNLEGES TERÜLET: SPORTTERÜLET SZABADIDŐ KÖZPONT
- KÖZPARK
- ERDŐTERÜLET VÉDELMI
- MEZŐGAZDASÁGI TERÜLET: RÉT, LEGELŐ
- ÖKOLÓGIAI FOLYOSÓ

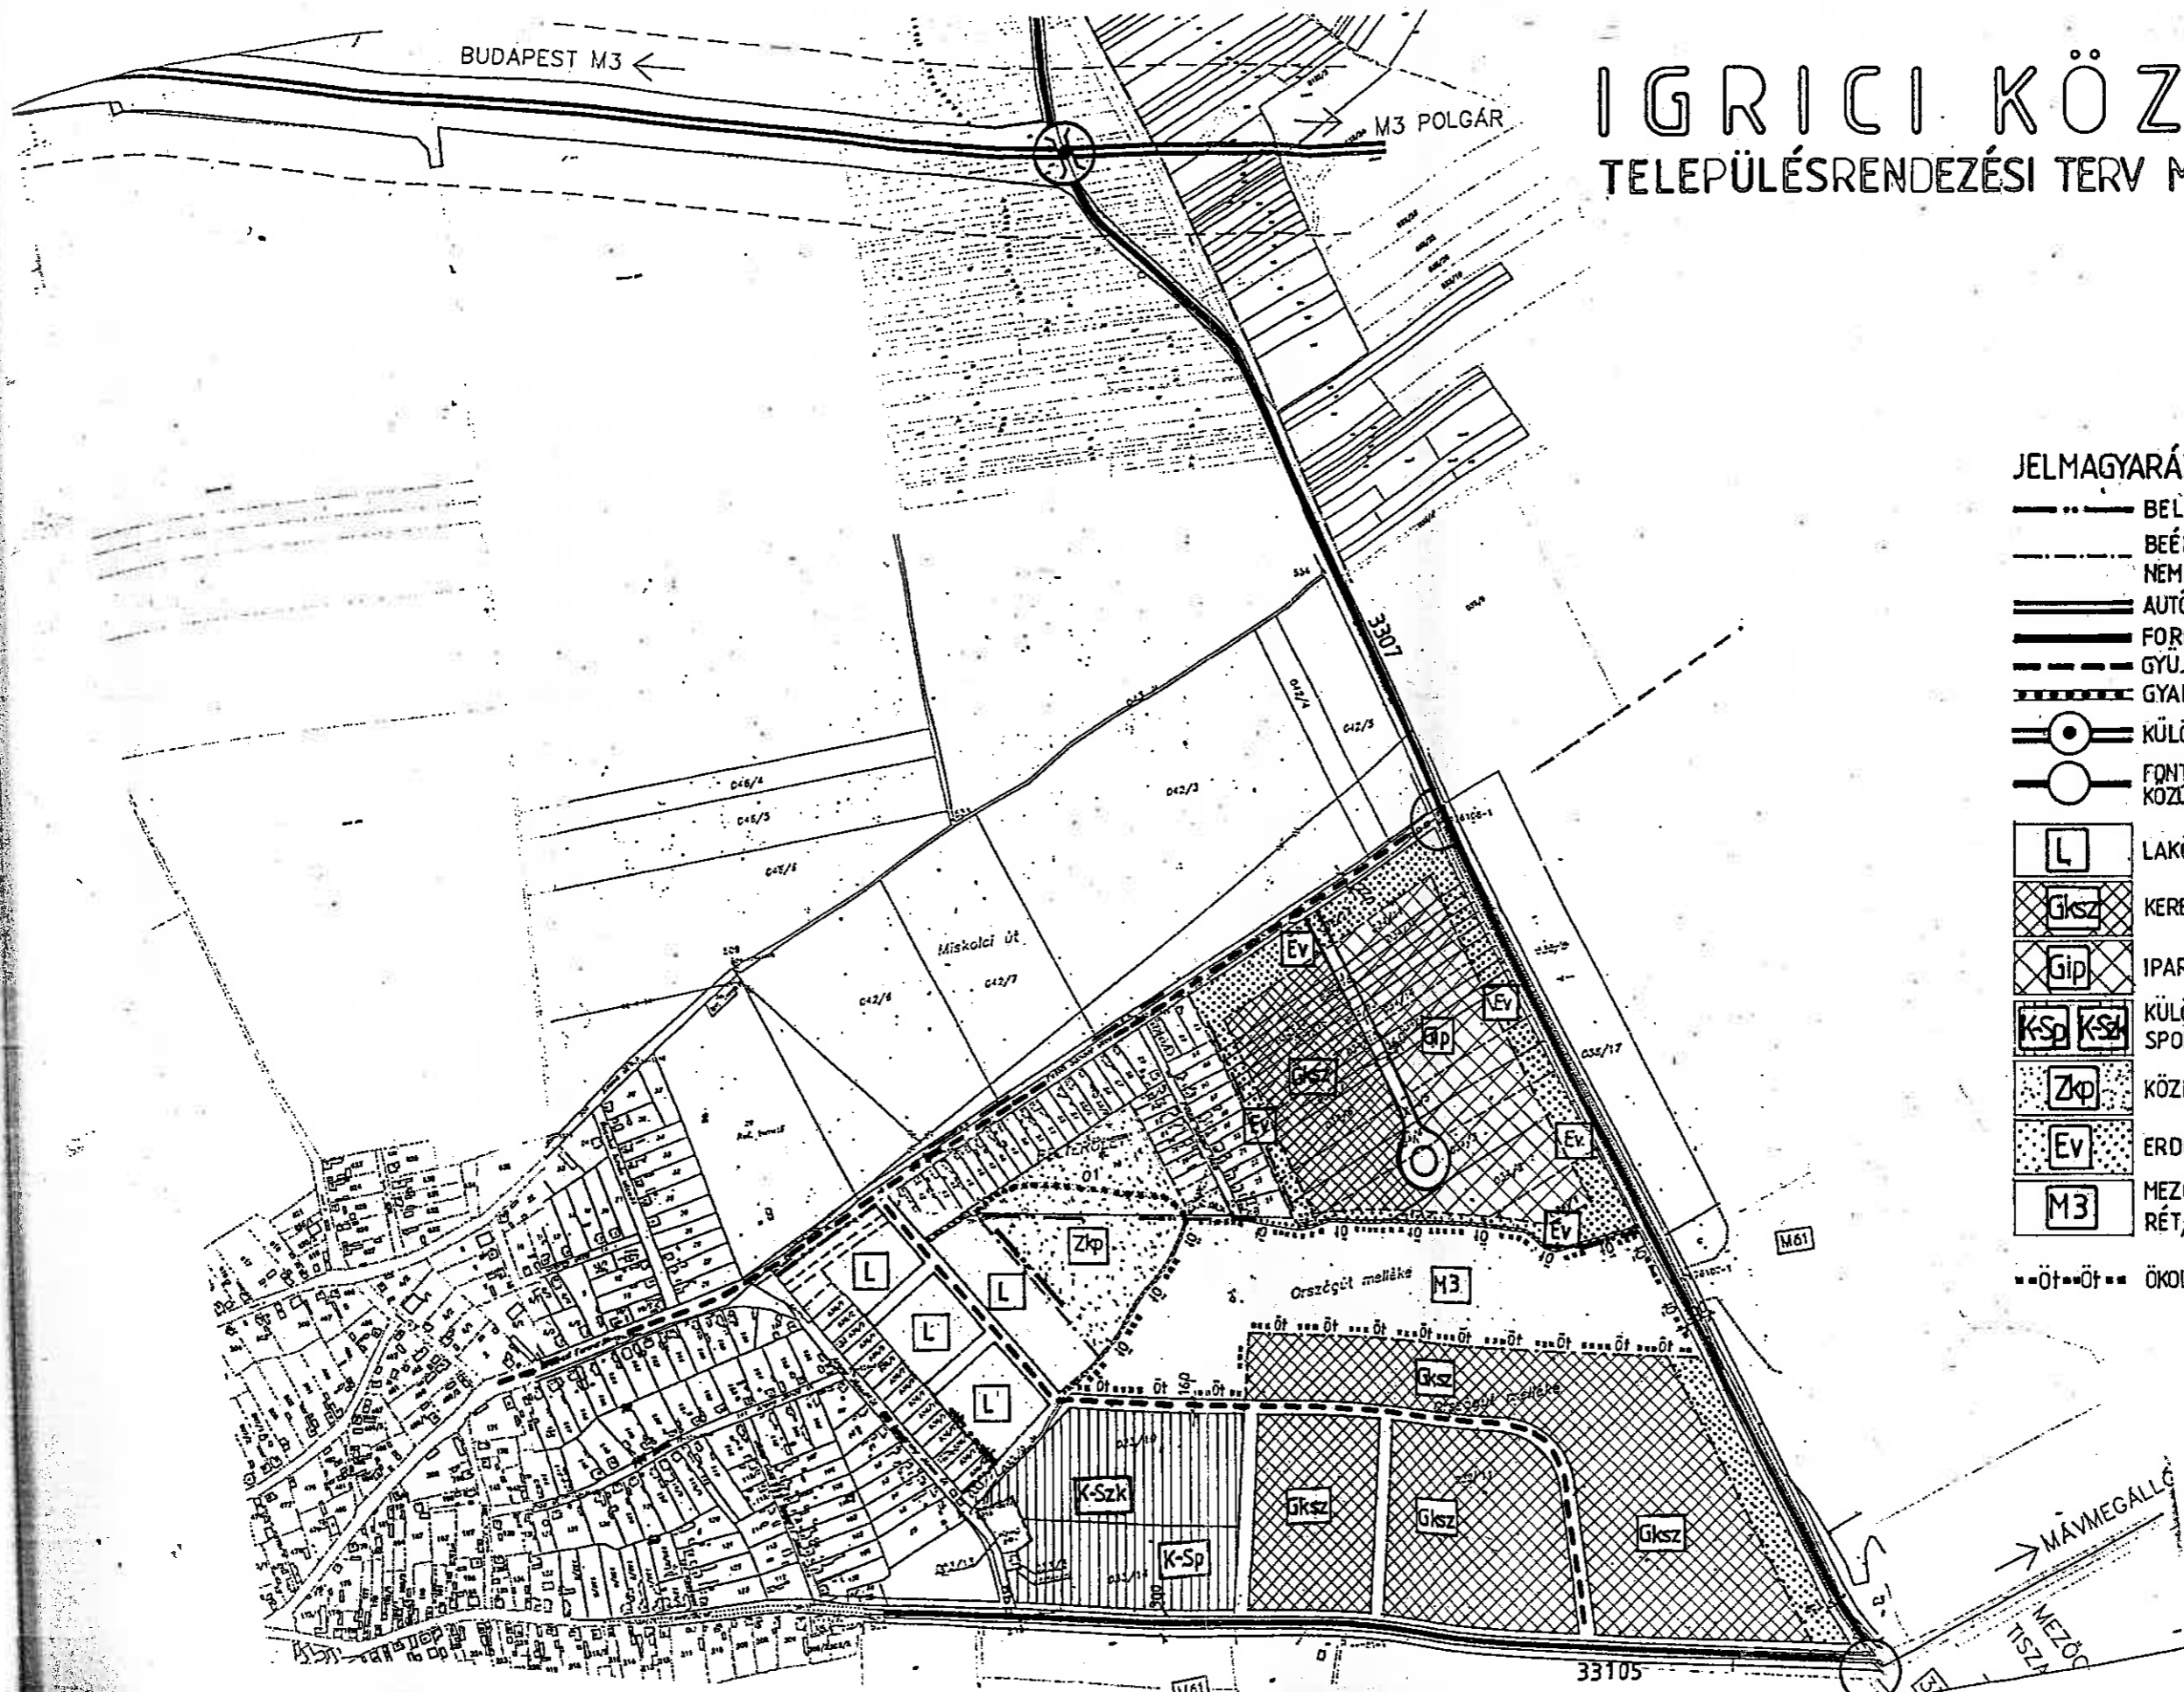

Megbízó:  
IGRICI KÖZSÉG  
POLGÁRMESTERI HIVATAL  
IGRICI, KOSSUTH U. 57.

**Z**  
**TERV**

Tervező:  
VÁROSÉPÍTÉSZETI ÉS MÉLYÉPÍTÉSI TERVEZŐ IRODA  
MISKOLC, PERKOVITS U. 46 sz. Tel: Fax: 46-366-153  
HORVÁTH ÉVA O.K.L. ÉPÍTÉSZMÉRNÖK  
VEZETŐ TELEPÜLÉSRENDEZŐ TERVEZŐ  
TT-1-05-0050 É 2

a Munka megnevezése: IGRICI KÖZSÉG TRT. MÓDOSÍTÁS  
PETŐFI S. U. - KOSSUTH L. U. KÖZÜTI TERÜLETRE  
a Rajz megnevezése: MÓDOSÍTOTT TELEPÜLÉSSZERKEZETI TERV  
Ezen terv Z-TERV BT. szellemi alkotása szerzői jogvédelem alatt áll!

Hsz.:	Rajzszám:
Kód:	T-3
Lépték:	Dátum:
M 1:8000	2006.03.