
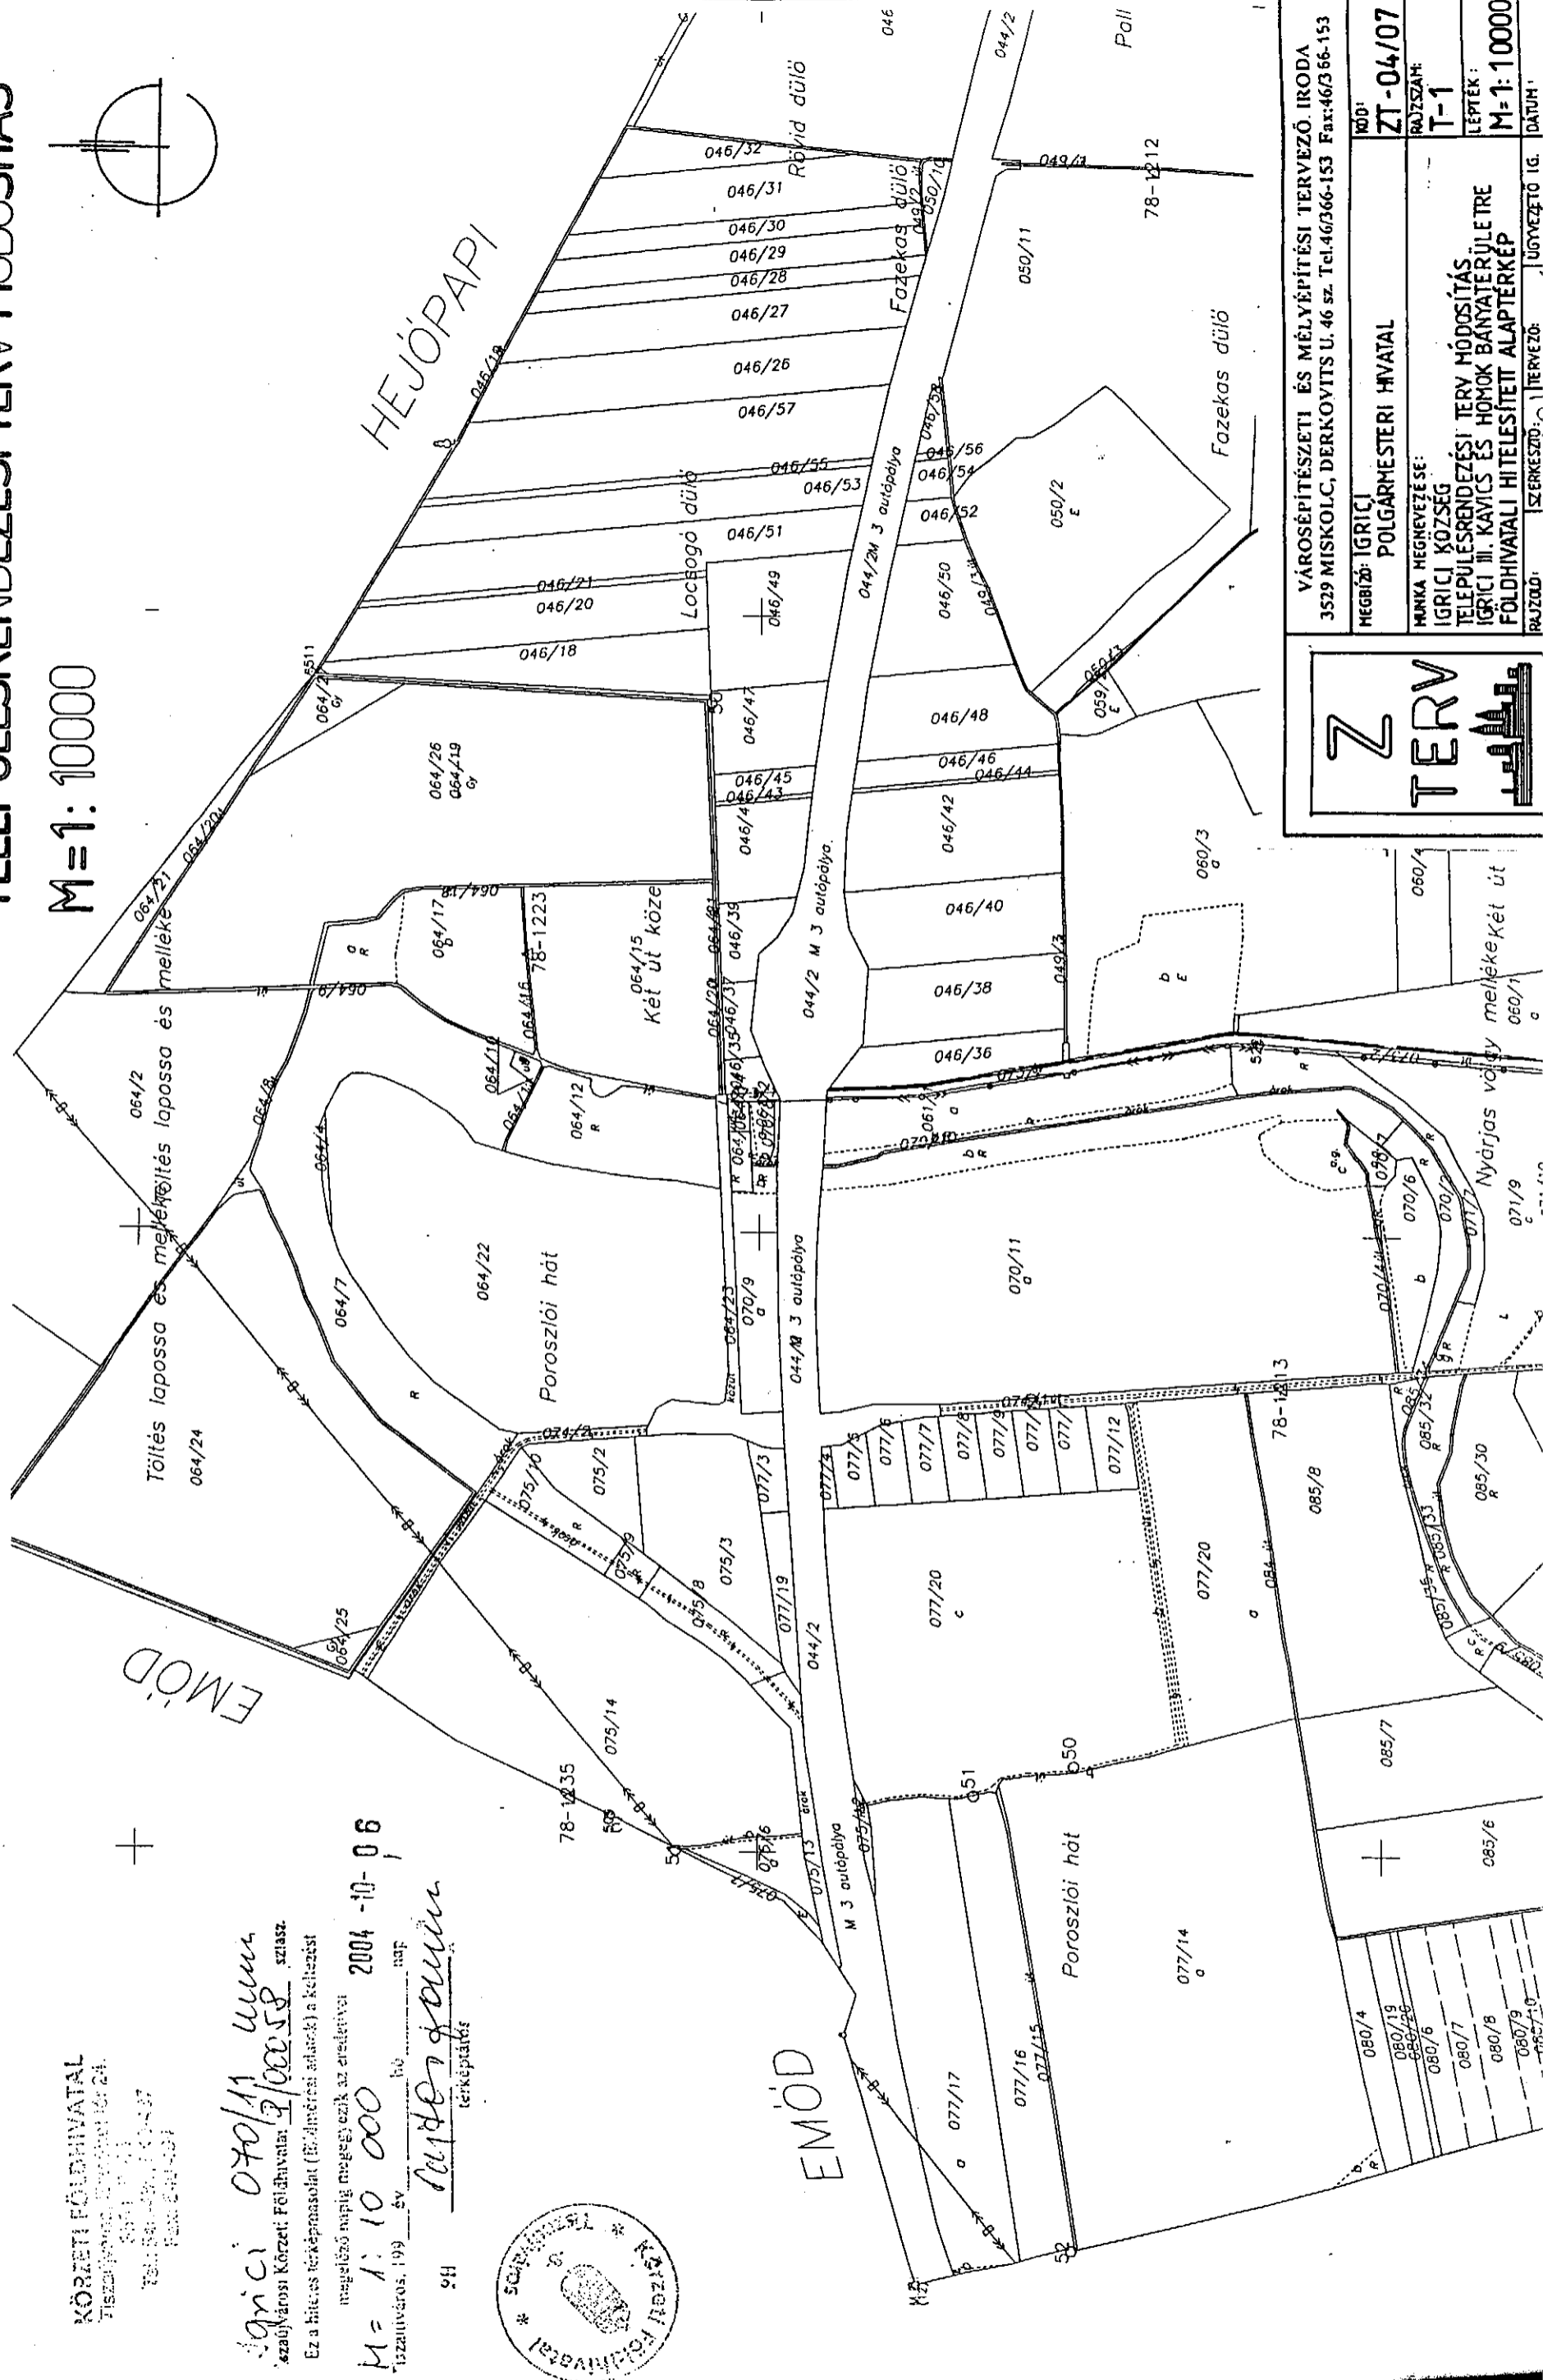


# IGRICI KÖZSÉG TELEPÜLÉSRENDEZÉSI TERV MÓDOSÍTÁS

M=1:10000

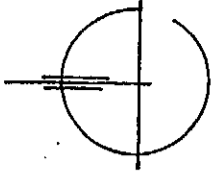

KÖRZETI FÖLDHIVATAL  
FISZERVOSZTÓ IRODA  
5011 IGRICI  
Tél: 46/366-153  
Fax: 46/366-153

IGRICI 070/11  

Ez a hiteles térképmásolat (Erdmérési adatok) a készítést  
megelőző napig meggyezik az eredetivel

M=1:10 000 2004-10-06  





VÁROSÉPÍTÉSZETI ÉS MÉLYÉPÍTÉSI TERVEZŐ IRODA 3529 MISKOLC, DERKOVITS U. 46 sz. Tel:46/366-153 Fax:46/366-153	
MÉRŐ: IGRICAI POLGÁRMESTERI HIVATAL	NOV: ZT-04/07
MUNKÁ MEGNEVEZÉSE: IGRICAI KÖZSEG TELEPÜLÉSRENDEZÉSI TERV MÓDOSÍTÁS	RAJZSZÁM: T-1
IGRICAI III. KAVICS ÉS HOMOK Bányaterületre Földhivatali Hitelesített Alapterkép	LEPTÉK: M=1:10000
RAJZDOK:	DÁTUM:

**Z**  
**TERV**

# IGRICI KÖZSÉG TELEPÜLÉSTERVEZÉSI TERV MÓDOSÍTÁS


M=1:20000

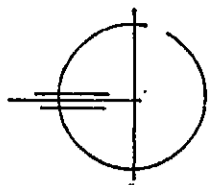

## JELMAGYARAZAT

	HATÁROK
	IGAZGATÁSI TERÜLET HATÁRA
	BEEPÍTÉSRE SZÁNT TERÜLET HATÁRA
	TELEKHATÁR
	TARTALÉK TERÜLET HATÁRA
	TERÜLETFELHASZNÁLÁS
	FALUSIAS LAKÓTERÜLET
	TELEPÜLÉSKÖZPONT VEGYES TERÜLET
	IPARI GAZDASÁGI TERÜLET
	KÜLÖNLEGES TERÜLET-SPORTTERÜLET
	KÜLÖNLEGES TERÜLET-TEMETŐ TERÜLET
	KÜLÖNLEGES TERÜLET-BÁNYATERÜLET
	ERDŐTERÜLET
	MEZŐGAZDASÁGI TERÜLET-SZÁNTÓ
	MEZŐGAZDASÁGI TERÜLET-SZŐLŐ GYÜMÖLCSÖS
	MEZŐGAZDASÁGI TERÜLET-RÉT
	MEZŐGAZDASÁGI TERÜLET-KERT
	MEZŐGAZDASÁGI TERÜLET-ÁLLATTARTÁSI TERÜLET
	VIZGAZDALKODÁSI TERÜLET - TERMÉSZETES VÍZFELÜLET
	VIZGAZDALKODÁSI TERÜLET - VÍZMŰTERÜLET
	VIZGAZDALKODÁSI TERÜLET - MOCSÁR
	MŰVI ÉRTÉKVEDELEM
	HELYI ÉRTÉKVEDELMELI TERÜLET
	KÖZLEKEDÉS
	AUTÓPÁLYA
	AUTÓPÁLYA ÉPÍTÉSI KORLÁTOZÁSÁNAK HATÁRA
	TELEPÜLÉSI FŐÚT
	TELEPÜLÉSI MELLEKÚT
	KÜLÖNSZINTŰ KÖZÚTI CSOMÓPONT
	SZINTBELI KÖZÚTI CSOMÓPONT

BEEPÍTÉSRE NEM SZÁNT TERÜLETEK

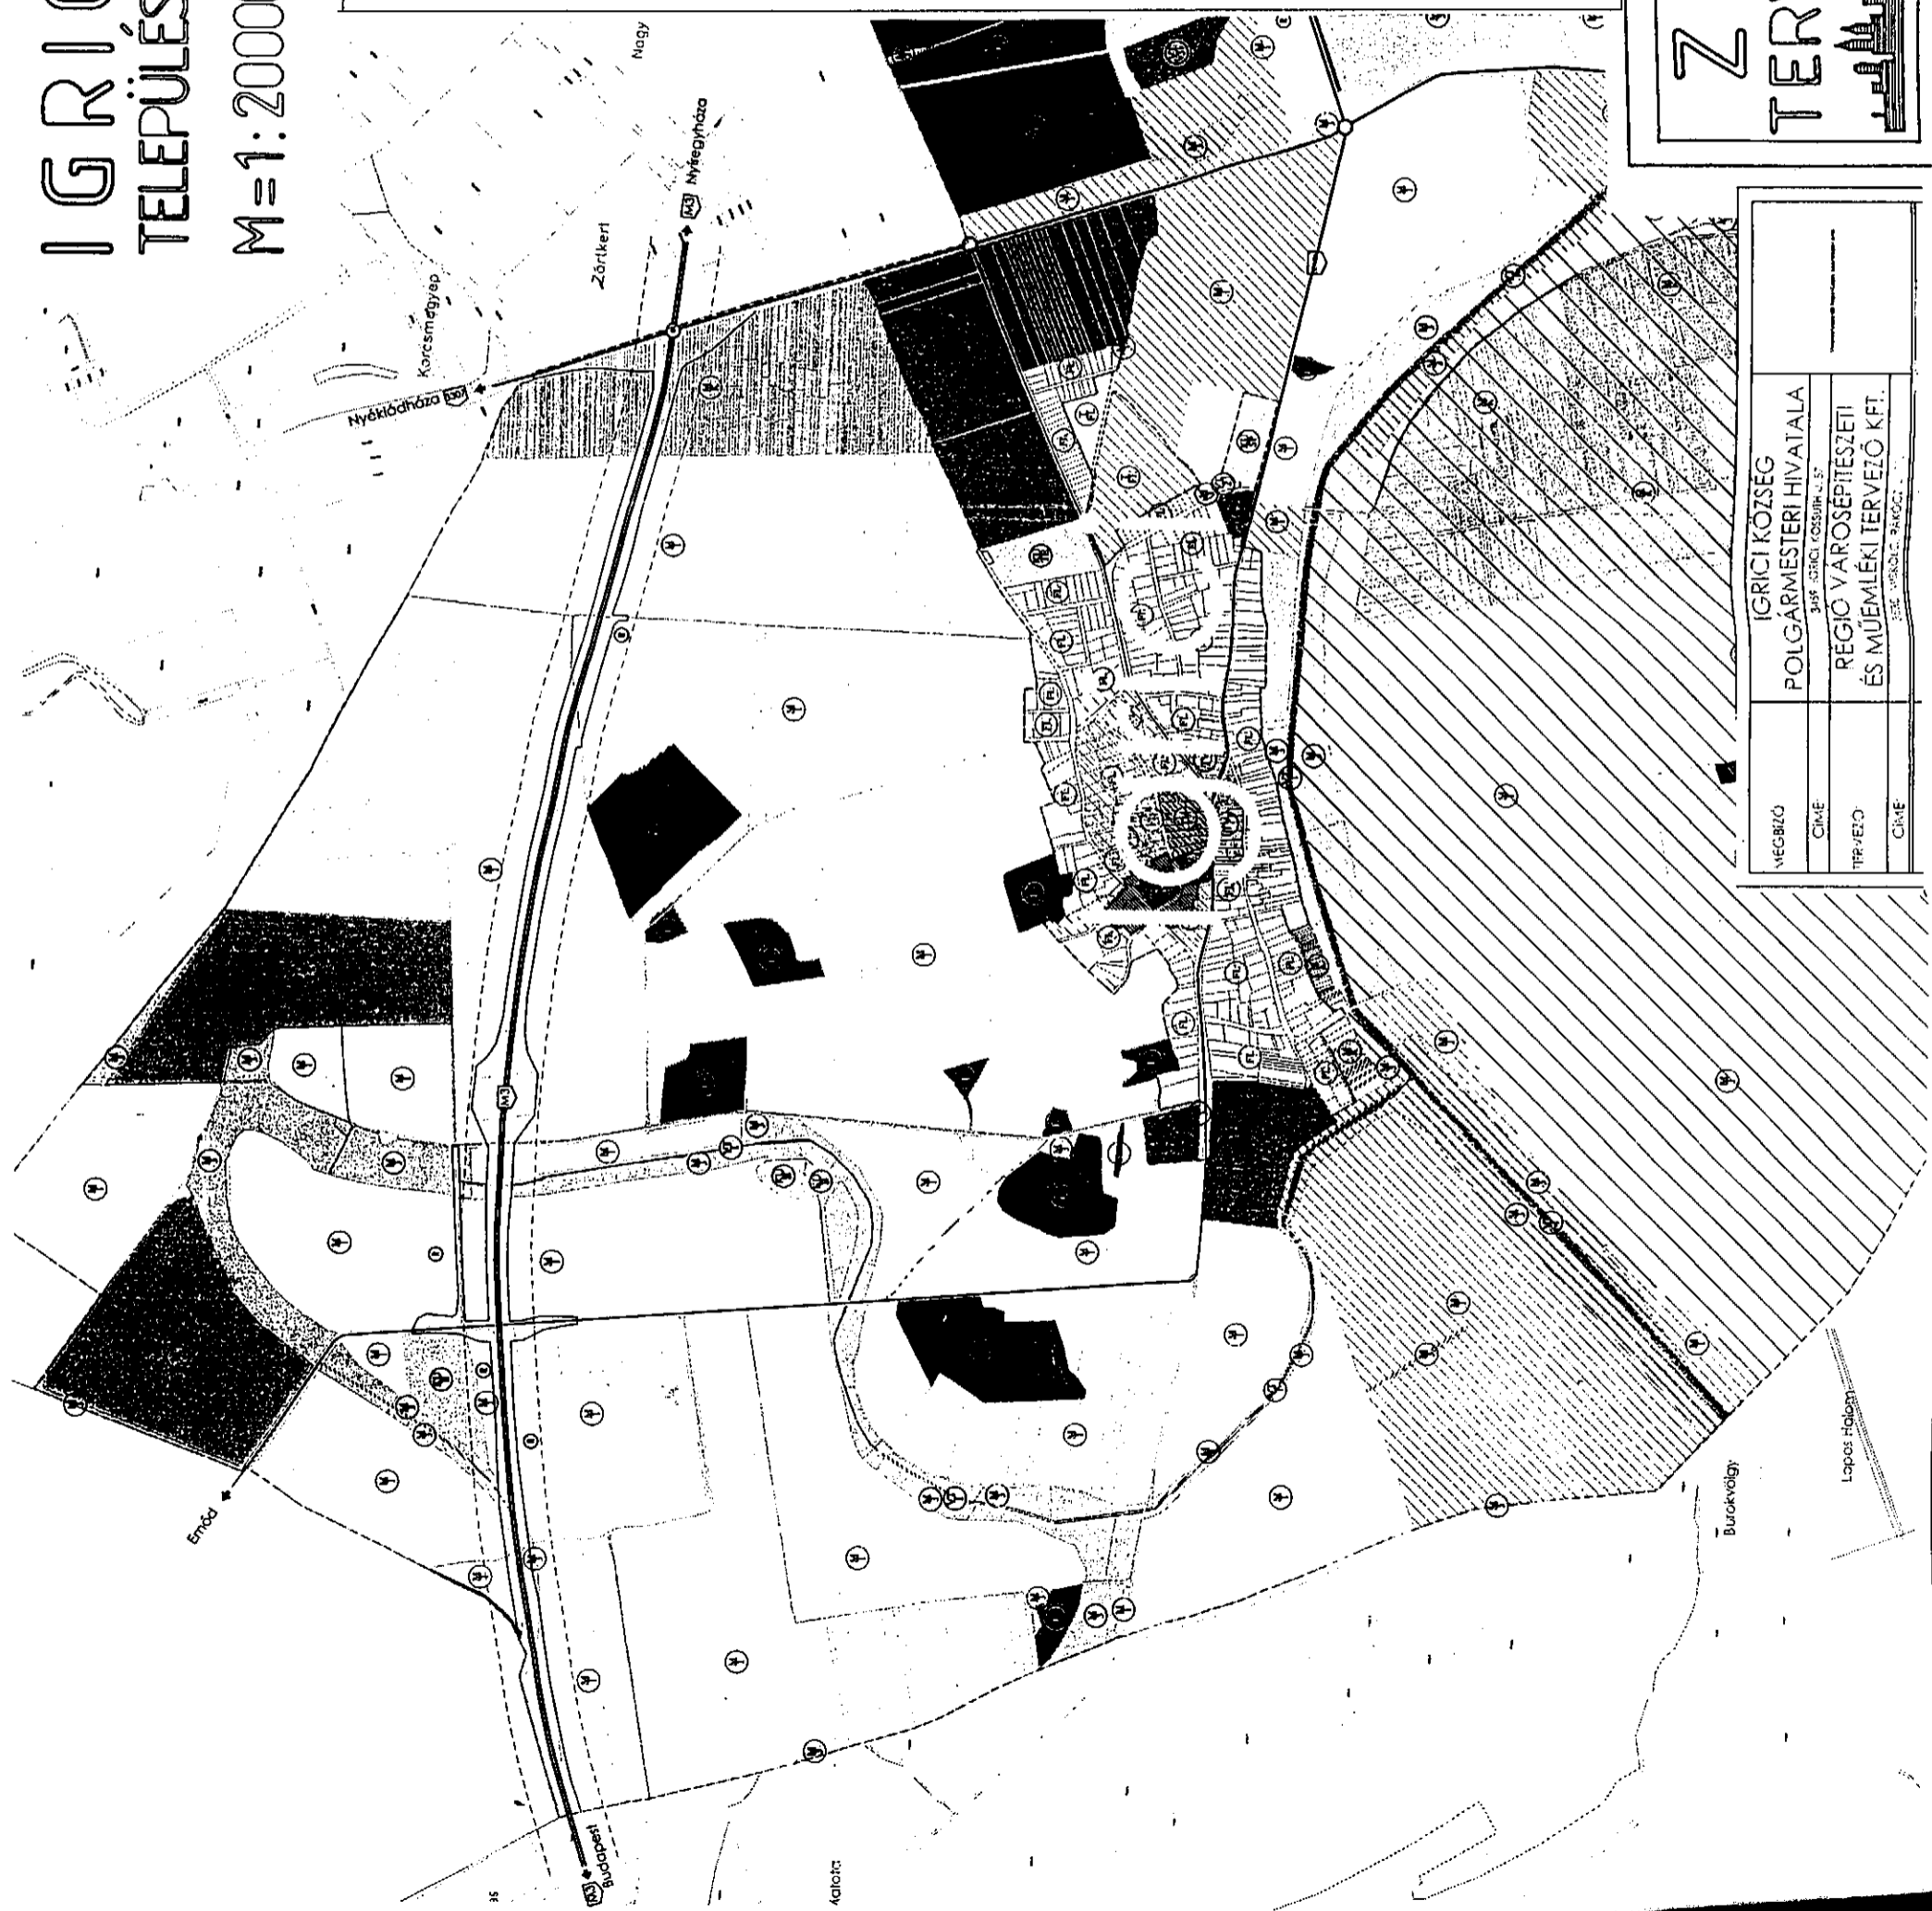

# Z T E R V

VÁROSÉPÍTÉSZETI ÉS MÉLYÉPÍTÉSI TERVEZŐ IRODA  
3529 MISKOLC, DERKOVITS U. 46 sz. Tel.46/366-153 Fax:46/366-153

HEGBIZÓ: IGRICI  
POLGÁRMESTERI HIVATAL


MUNKÁ HEGYZÉSE:  
IGRICI KÖZSÉG  
TELEPÜLÉSTERVEZÉSI TERV MÓDOSÍTÁS  
IGRICI III. KAVICS ÉS HOMOK Bányaterületre  
TELEPÜLÉSTERVEZÉSI TERV JÓVÁHAGYOTT

RAJZSZÁM: T-2  
LEPTÉK: M=1:20000  
IDŐ: ZT-04/07  
SZERKESZTŐ: HORVÁTH ÉVA  
TERVEZŐ: HORVÁTH ÉVA  
DÁTUM: 2004. 12.

HEGBIZÓ	IGRICI KÖZSÉG
CÍME	POLGÁRMESTERI HIVATALA
TERVEZŐ	REGIO VÁROSÉPÍTÉSZETI ÉS MŰEMLEKI TERVEZŐ KFT.

# IGRICI KÖZSÉG TELEPÜLÉSRENDEZÉSI TERV MÓDOSÍTÁS

M=1:20000

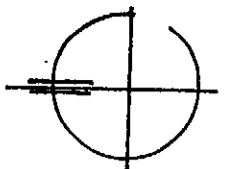

## JELMAGYARÁZAT

HATÁROK	
	IGAZGATÁSI TERÜLET HATÁRA
	BEÉPÍTÉSRE SZÁNT TERÜLET HATÁRA
	TELEKHATÁR
	TARTALÉK TERÜLET HATÁRA
TERÜLETFELHASZNÁLÁS	
	FALUSIAS LAKÓTERÜLET
	TELEPÜLÉSKÖZPONTI VEGYES TERÜLET
	IPARI GAZDASÁGI TERÜLET
	KÜLÖNLEGES TERÜLET-SPORTTERÜLET
	KÜLÖNLEGES TERÜLET-TEMETŐ TERÜLET
	KÜLÖNLEGES TERÜLET-BÁNYA TERÜLET
	ERDŐTERÜLET
	MEZŐGAZDASÁGI TERÜLET-SZÁNTÓ
	MEZŐGAZDASÁGI TERÜLET-SZŐLŐ GYÜMÖLCSŐS
	MEZŐGAZDASÁGI TERÜLET-RÉT
	MEZŐGAZDASÁGI TERÜLET-KERT
	MEZŐGAZDASÁGI TERÜLET-ÁLLATTARTÁSI TERÜLET
	VIZGAZDALKODÁSI TERÜLET - TERMÉSZETES VIZFEJELÉK
	VIZGAZDALKODÁSI TERÜLET - VIZMŰTERÜLET
	VIZGAZDALKODÁSI TERÜLET - MOCSÁR
	TERVEZETT BÁNYATERÜLET HATÁRA
	VÉDŐTÁVOLSÁG
KÖZLEKEDÉS	
	AUTÓPÁLYA
	AUTÓPÁLYA ÉPÍTÉSI KORLÁTOZÁSÁNAK HATÁRA
	TELEPÜLÉSI FŐÚT
	TELEPÜLÉSI MELLÉKÚT
	KÜLÖNSZINTŰ KÖZÚTI CSOMÓPONT
	SZINTBELI KÖZÚTI CSOMÓPONT




VÁROSÉPÍTÉSZETI ÉS MÉLYÉPÍTÉSI TERVEZŐ IRODA  
3529 MISKOLC, DERKOVITS U. 46 sz. Tel.46/366-153 Fax:46/366-153

HEGBŐ: IGRICI  
POLGÁRMESTERI HIVATAL

MUNKÁ HEGYZÉSE:  
IGRICI KÖZSEG  
TELEPÜLÉSRENDEZÉSI TERV MÓDOSÍTÁS  
IGRICI III. KAVICS ÉS HOMOK BÁNYATERÜLETRE  
TELEPÜLÉSSZERKEZETI TERV MÓDOSÍTÁS

RAJZSZÁM: ZT-04/07  
LEPTÉK: T-3  
M: 1: 20000


RAJZDÍ: SZERKESZTŐ: A. TERVEZŐ: LUGYVEZŐ: IG. DATUM:

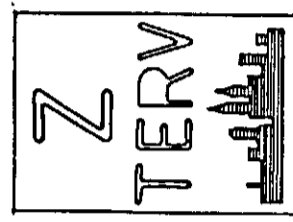

VEGBŐ	IGRICI KÖZSEG
CÍME	POLGÁRMESTERI HIVATALA
TERVEZŐ	REGIO VÁROSÉPÍTÉSZETI ÉS MŰJEMLEKI TERVEZŐ KFT.

# IGRICI KÖZSÉG TELEPÜLÉSRENDEZÉSI TERV MÓDOSÍTÁS

M=1:10000

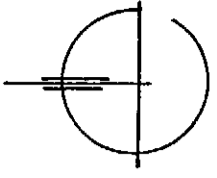


JELMAGYARÁZAT:

- KÖZIGAZGATÁSI HATÁR
- AUTÓPÁLYA SZABÁLYOZÁSI SZÉLESSEGE
- KÜLTÉRÜLETI ÚT, BÁNYAUZEMI ÚT
- KÖTELEZŐ SZABÁLYOZÁSI VONAL
- TERÜLETFELHASZNÁLÁSI EGYSÉG HATÁRA
- ÖVEZETI HATÁR
- BANYATELEKHATÁR

- VÉDŐTÁVOLSÁG HATÁRA ÉS MÉRETE
- BANYATELEKHATÁR VÉDŐPILLÉR HATÁRA ÉS MÉRETE
- KÜLÖNLEGES TERÜLET: KAVICSBÁNYA
- ERDŐTERÜLET
- SZÁNTÓ
- GYÜMÖLCSÖS
- RÉT LEGELŐ
- CSATORNA, ÁROK

- KÖZLEKEZÉSI TERÜLET: AUTÓPÁLYA
- KÜLTÉRÜLETI ÚT

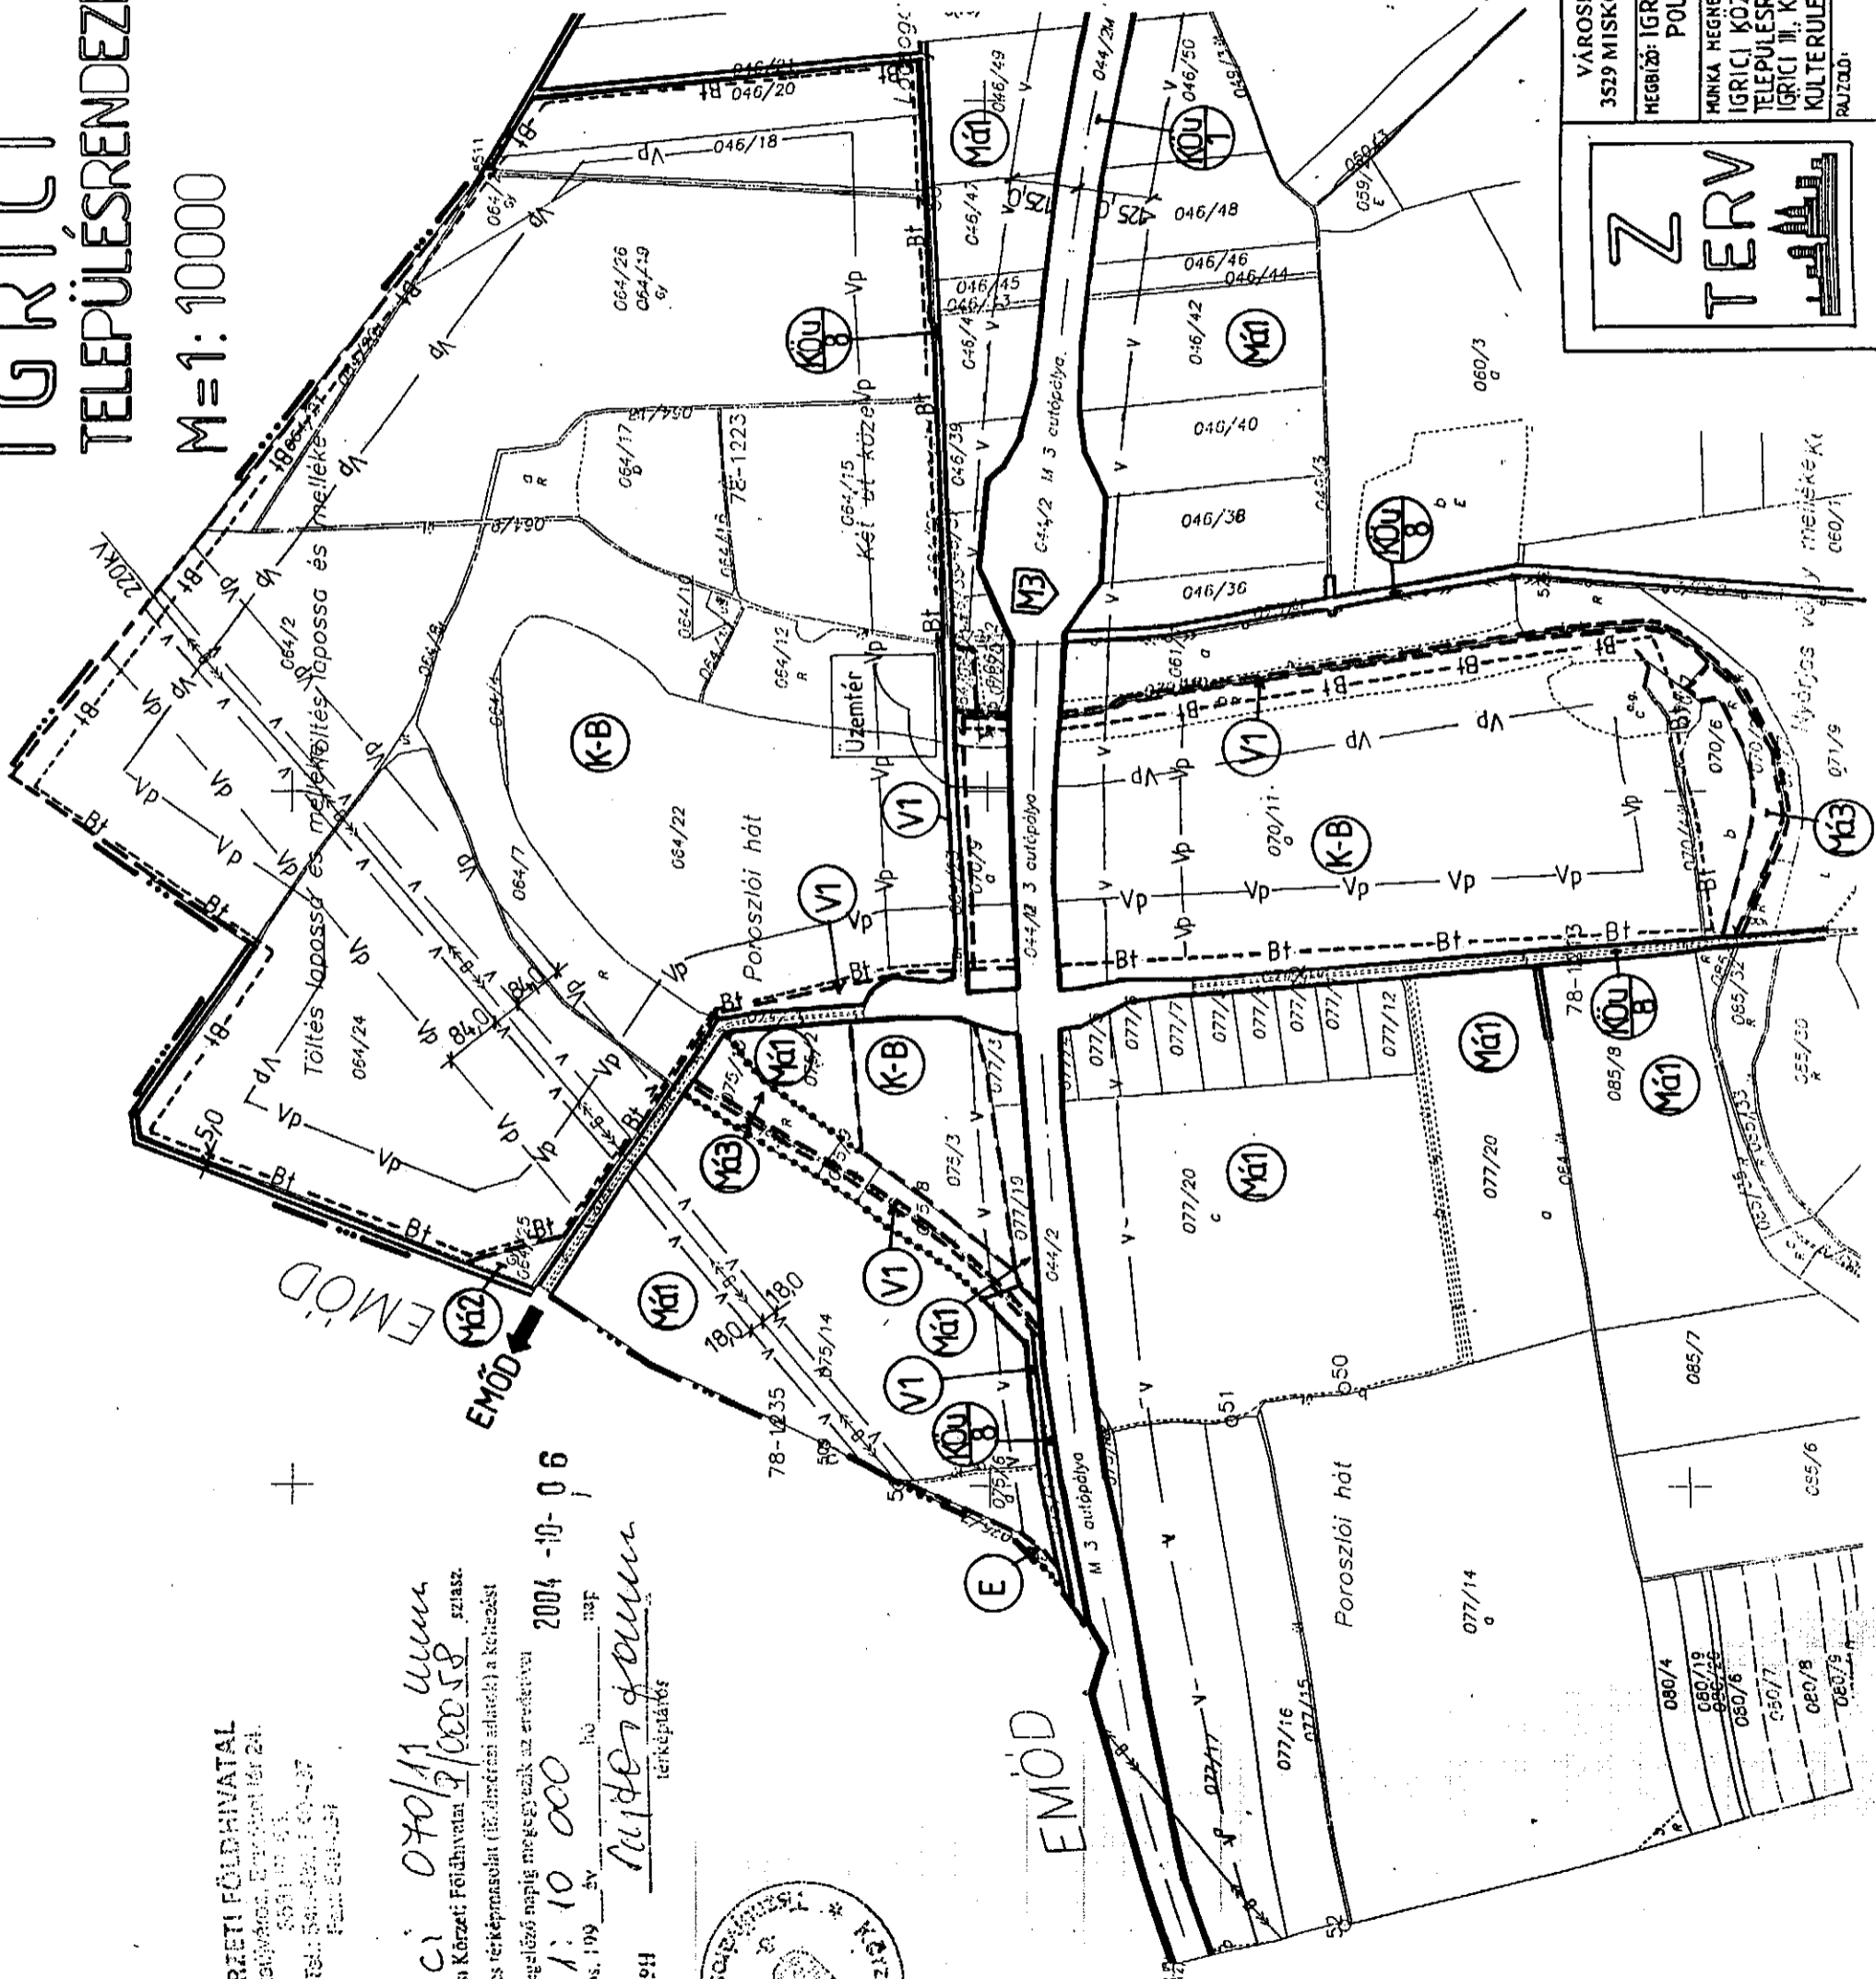

## Z T E R V

VÁROSÉPÍTÉSZETI ÉS MÉLYÉPÍTÉSI TERVEZŐ IRODA 3529 MISKOLC, DERKOVITS U. 46 SZ. Tel:46/366-153 Fax:46/366-153	
HEGBI ZH: IGRICI POLGÁRMESTERI HIVATAL	NOV: ZT-04/07
MUNKÁHÉGHYZÉSE: IGRICI KÖZSÉG TELEPÜLÉSRENDEZÉSI TERV MÓDOSÍTÁS IGRICI III. KAVICS ÉS HOMOK BANYATERÜLETRE KÜLTÉRÜLETI SZABÁLYOZÁSI TERV	BAJCSZAH: T-4
SZERKESZTŐ: [Signature] TERVEZŐ: [Signature] ÜGYVEZTŐ IG. [Signature]	LEPTÉK: M=1:10000
RAJZOLÓ: [Signature]	DÁTUM: 2004.12.




igrici 070/11 uuuu  
szabályozási Körzeti Földhivatal 2/00258 sz. szasz.  
Ez a határozat terképrajzot (térképrajz) tartalmaz a közhatalosságot.  
M=1:10000  
2004-10-06 napján  
[Signature]  
terképrajz készítő



# IGRICI KÖZSÉG TELEPÜLÉSRENDÉZÉSI TERV MÓDOSÍTÁS

M=1:10000

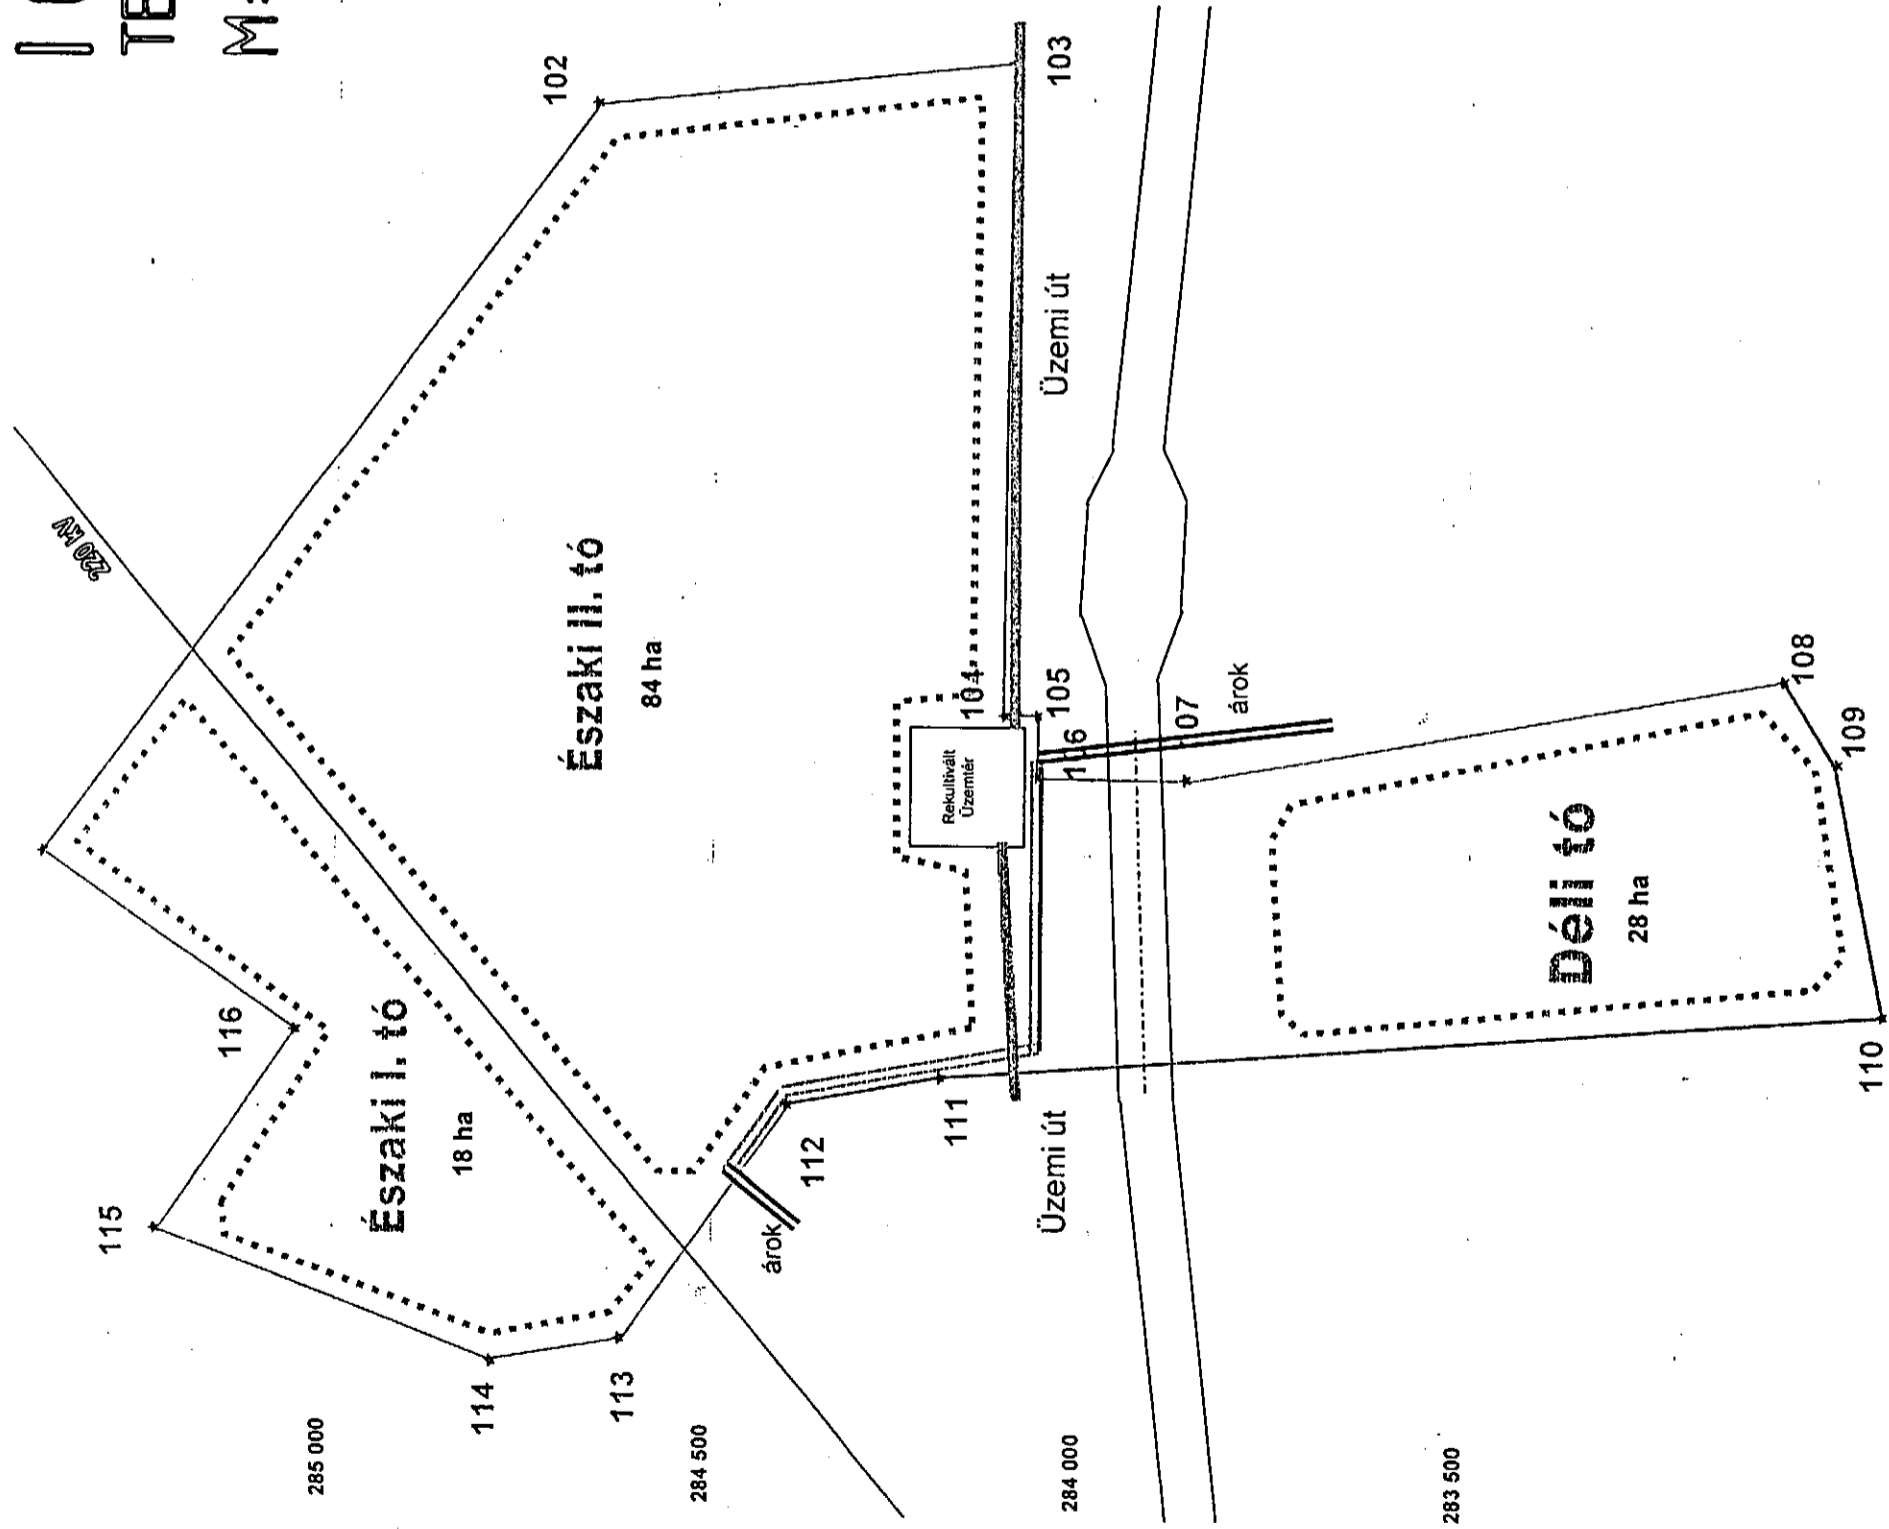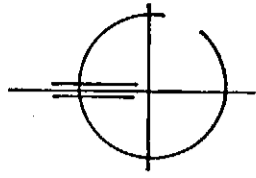


## Bányatelek

A tópartot védő töltés és a visszamaradó tópart

A tavak víztükre + 94,0 – 95,0 mBf

Üzemi utak

Árok (Matola cs. kiváltása)

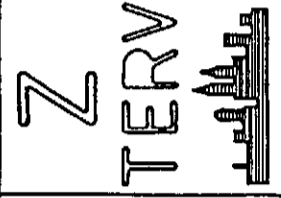

VÁROSÉPÍTÉSZETI ÉS MÉLYÉPÍTÉSI TERVEZŐ IRODA 3529 MISKOLC, DERKOVITS U. 46 sz. Tel:46/366-153 Fax:46/366-153	
HEGBŐZŐ: IGRICI POLGÁRMESTERI HIVATAL	KÓD: ZT-04/07
MUNKÁHATÁROZÁS: IGRICI KÖZSÉG TELEPÜLÉSRENDÉZÉSI TERV MÓDOSÍTÁS	RAJZSZÁM: T-5
IGRICI III. KAVICS ÉS HOMOK BANYATELLETERE BANYÁSZATI UTÁNI TERÜLET-FELHASZNÁLÁS	LEPTÉK: M=1:10000
RAJZDOKTOR: HORVÁTH ÉVA	DÁTUM: 2004. 12.